


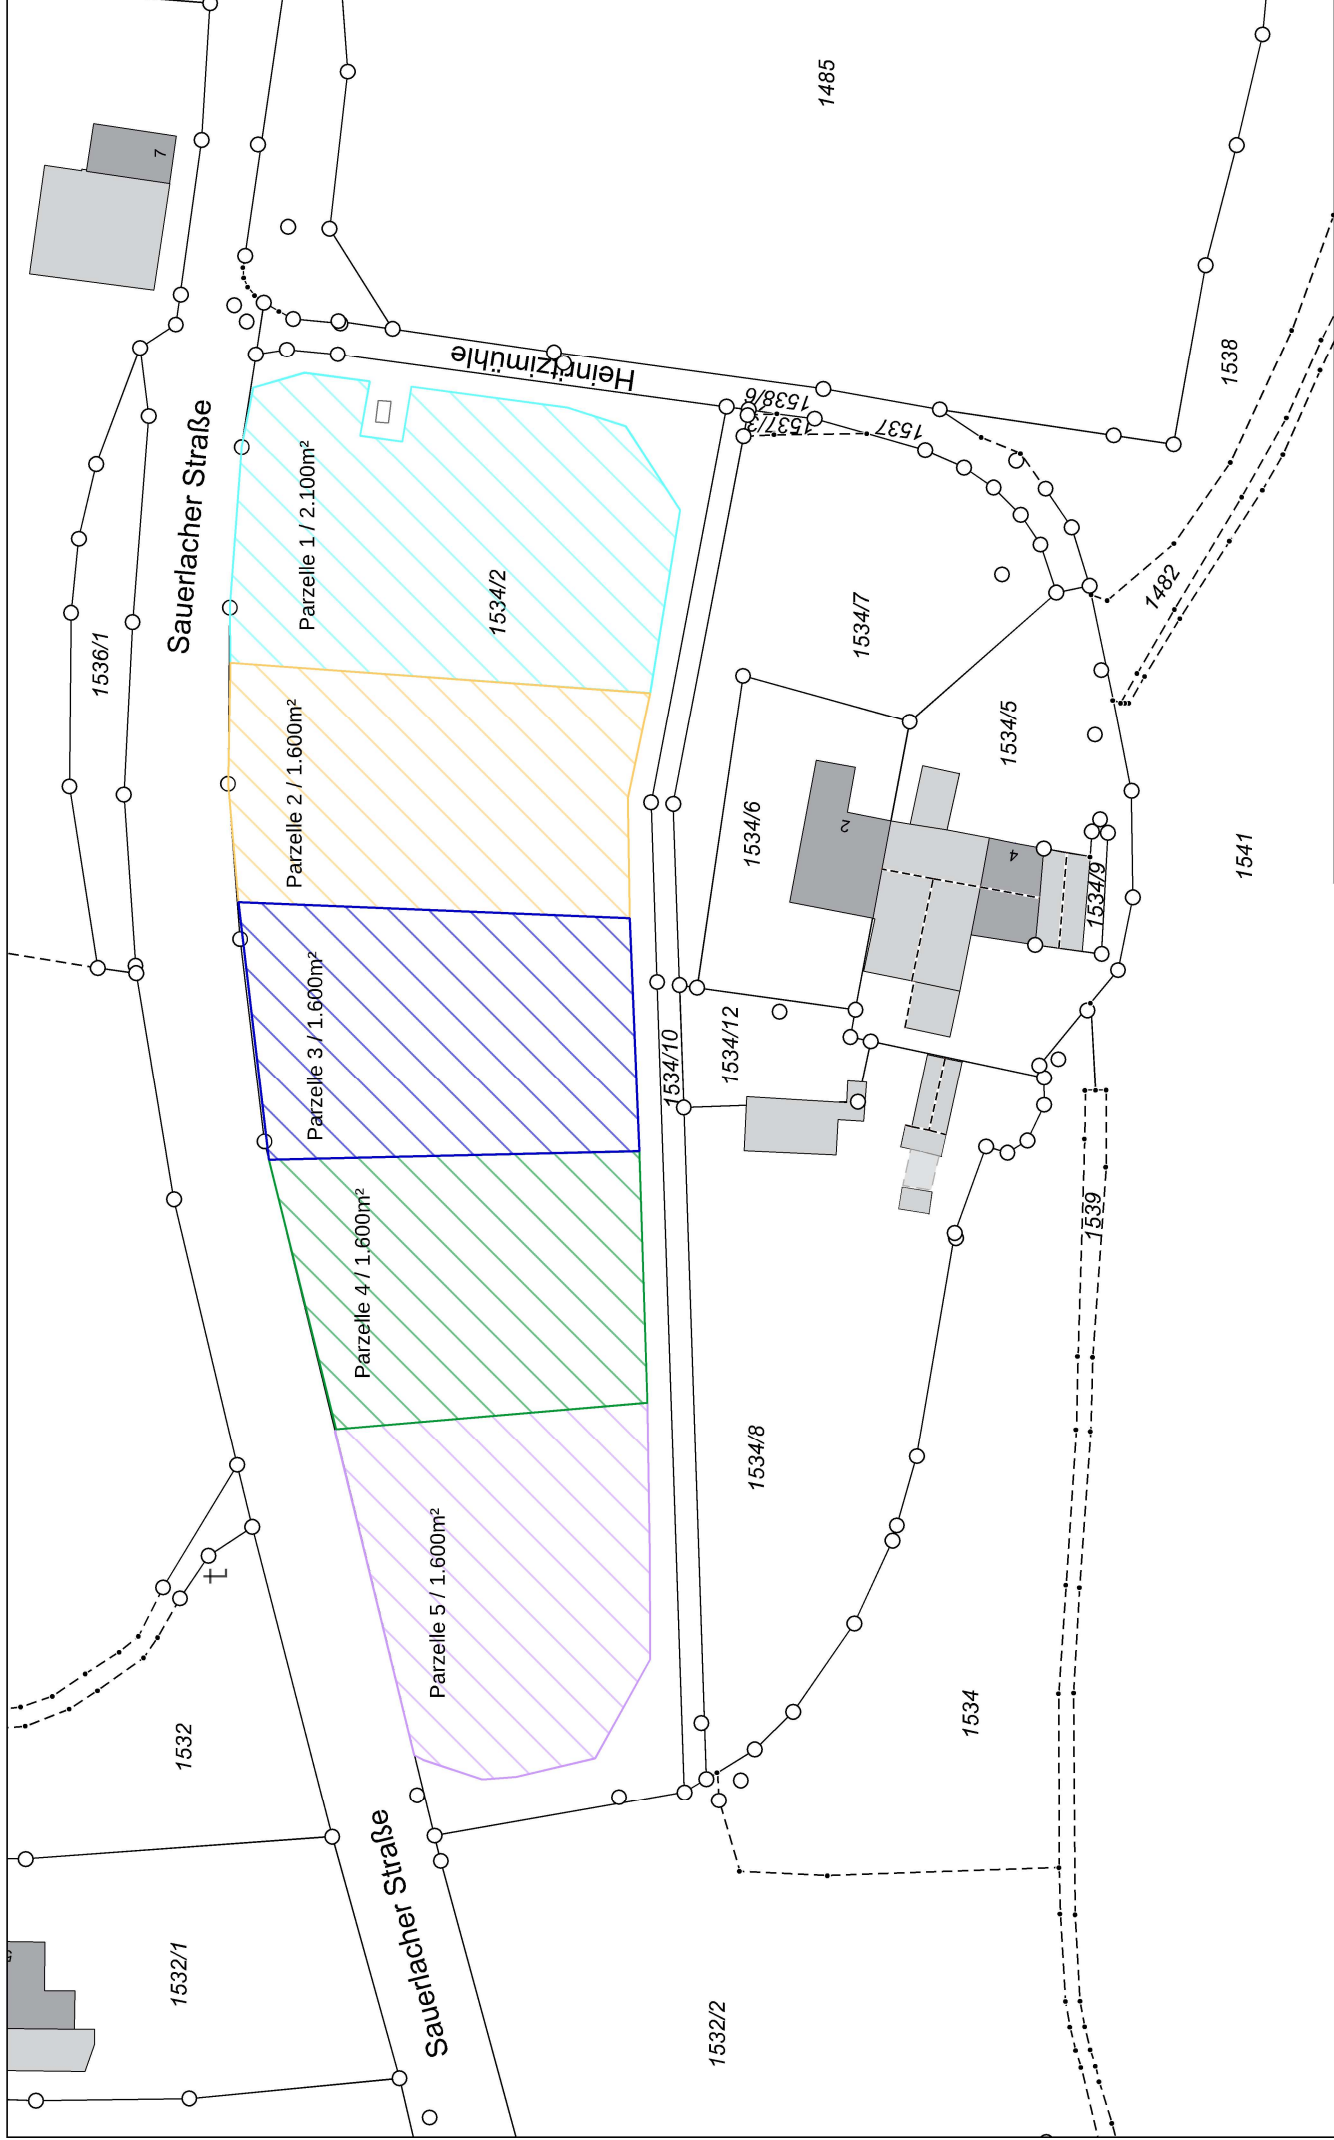

Erstellt von: Daniela Simon, Geschäftsleitung 27.02.2026

Kein amtlicher Lageplan, nur für dienstliche Zwecke. Zur Maßentnahme nur bedingt geeignet! ©Daten: LDBV 2026

Maßstab 1:1000