



Auszug aus dem wirksamen Flächennutzungsplan  
M 1:5000

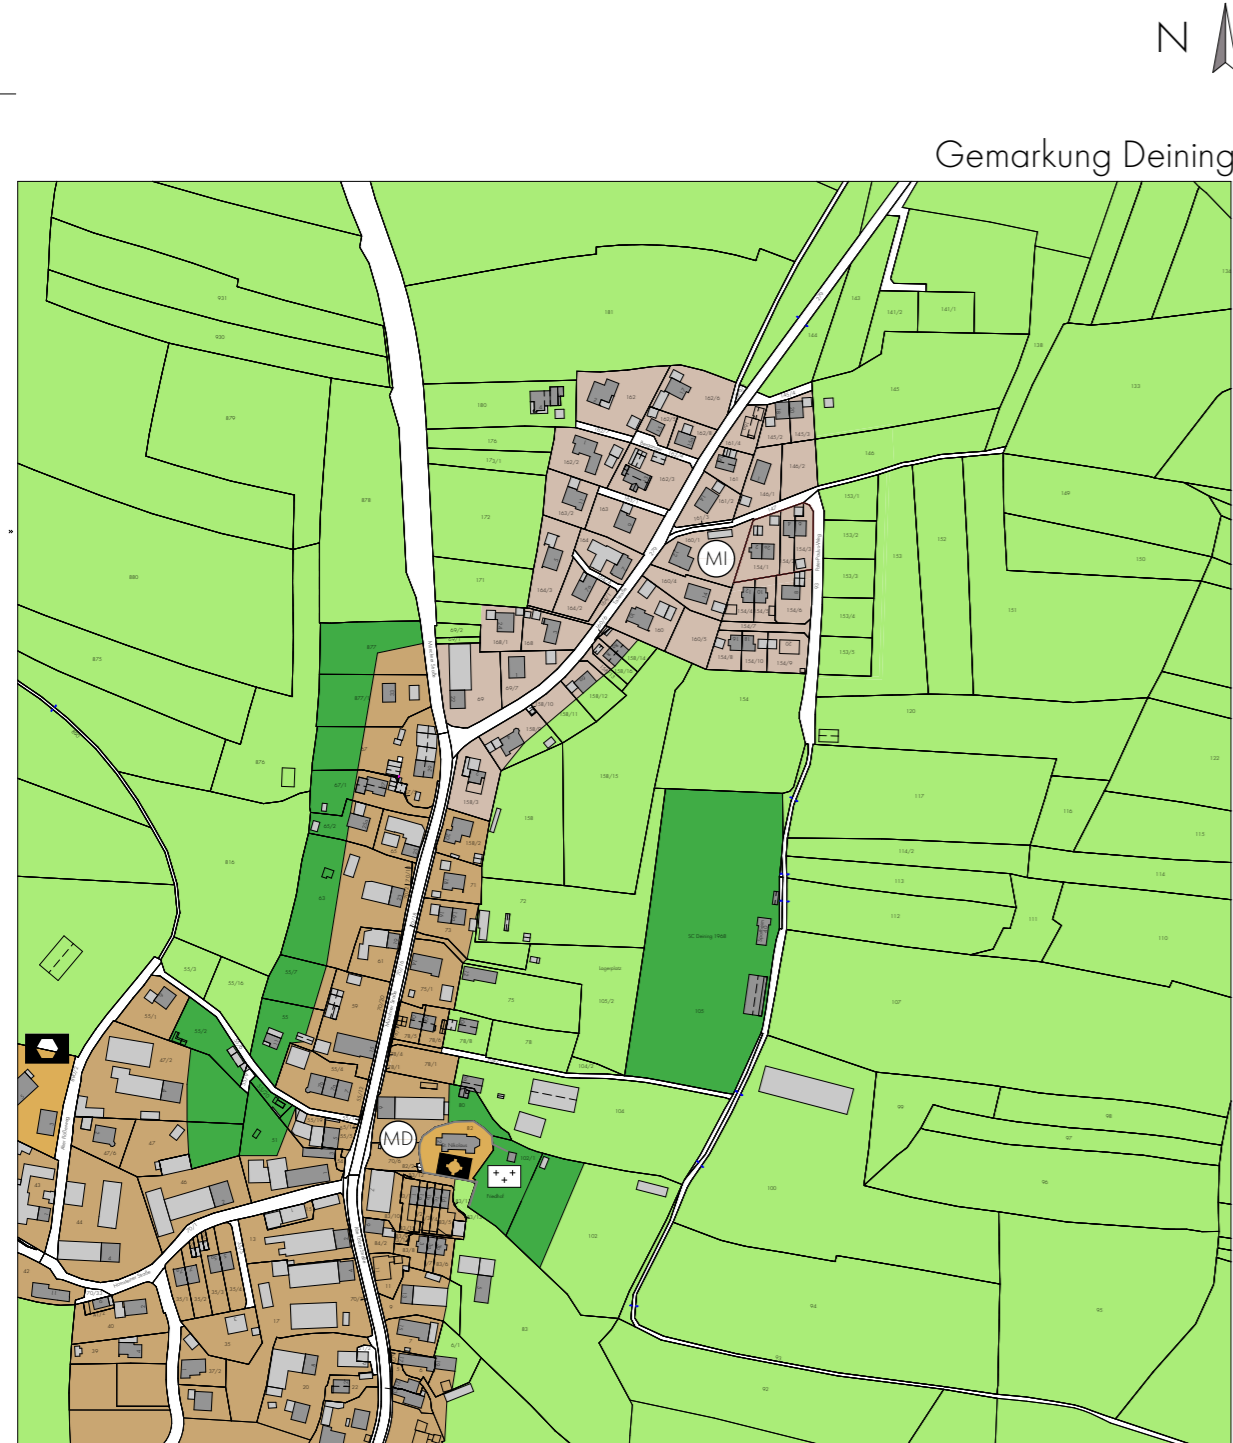

Darstellung der 18. Änderung  
M 1:5000

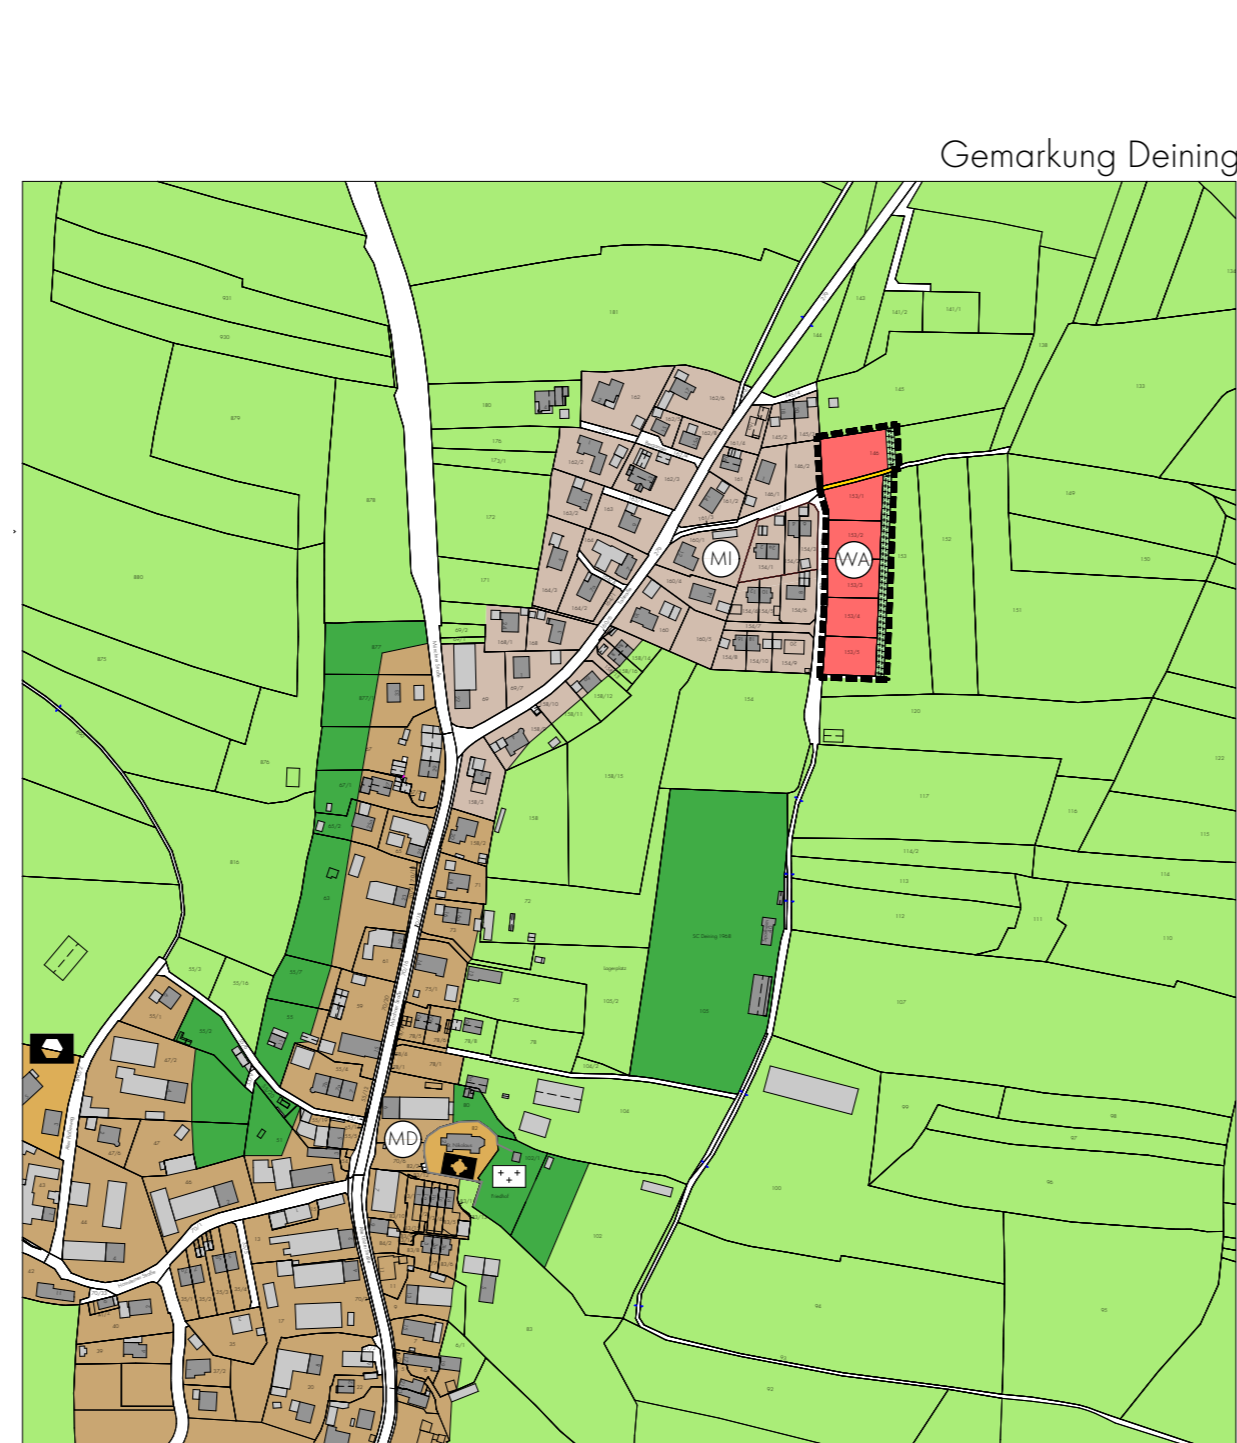

Legende

	Grenze des Geltungsbereichs der Flächennutzungsplan-Änderung		Verkehrsfläche innerhalb / außerhalb der Umfassung
	Allgemeines Wohngebiet (WA), § 4 BauNVO		Kirche
	Ausgleichsfläche § 1a BauGB, naturschutzrechtl. Eingriffsregelung		Friedhof
	Mischgebiet (MI) § 6 BauNVO		Kindergarten
	Dorfgebiet (MD) § 4 BauNVO		Flächen für die Landwirtschaft
	Sonderbaufläche § 1 Abs. 1 Nr. 4 BauNVO		Grundstücksgrenze
	Grünfläche § 5 Abs. 2 Nr. 5 BauNVO	117	Flurnummer
			best. Wohngebäude
			best. Nebengebäude

Änderungsvermerke

geändert am .....



18. Änderung des Flächennutzungsplans

Auszug aus dem wirksamen Flächennutzungsplan M 1:5000  
Darstellung der 18. Änderung M 1:5000  
Fassung vom 27. Februar 2024

Verfahrenshinweise

- Der Gemeinderat Eging hat in der Sitzung vom 6. April 2022 die Änderung des Flächennutzungsplans beschlossen. Der Beschluss wurde am 7. April 2022 ortsüblich bekanntgemacht.
- Der Entwurf der Flächennutzungsplan-Änderung wurde mit der Begründung gemäß §3 Abs. 2 BauGB in der Fassung vom ..... vom ..... bis ..... öffentlich ausgelegt.
- Der geänderte Entwurf der Flächennutzungsplan-Änderung wurde mit dem Begründung in der Fassung vom ..... gemäß §3 Abs. 2 BauGB vom ..... bis ..... erneut öffentlich ausgelegt.
- Die Gemeinde Eging hat mit Beschluss des Gemeinderats vom ..... die Flächennutzungsplan-Änderung in der Fassung vom ..... gemäß § 5 BauGB festgestellt.
- Das Landratsamt Bad Tölz-Wolfratshausen hat die Flächennutzungsplan - Änderung mit Bescheid vom ..... Nr. .... gemäß § 6 BauGB genehmigt.  

(Siegel)

Ausgefertigt:  
Eging, den ..... Hubert Oberhauser, 1. Bürgermeisterin
- Die Erteilung der Genehmigung wurde am ..... gemäß §6 Abs. 5 BauGB bekannt gemacht; dabei wurde auf die Einsehbarkeit des Flächennutzungsplans hingewiesen. Die Flächennutzungsplan-Änderung ist damit wirksam geworden.

erstellt von:

JOSEF SINGHAMMER



ARCHITEKT · ORTSPLANER · ENERGIEBERATER

LÄNGENTALSTRASSE 7 · 83646 ARZBACH

TEL 08042 - 4800 · FAX 08042 - 9423

BUERO@JOSEF-SINGHAMMER.DE · WWW.JOSEF-SINGHAMMER.DE

Stempel

Verfasser