


Gemeinde : EGLING / BAD TÖLZ  
 Bebauungsplan : 2. Änderung des Bebauungsplanes Egling Nr. 8 Ortsteil Neufahrn  
 Planfertiger : Dipl. Ing. Axel Moser, Architekt 8195 Deining, Weiherstr. 3  
 Plandatum : 4.2.1991  
 ergänzt am 02.04.1991  
 ergänzt am 17.05.1991

Die Gemeinde EGLING / BAD TÖLZ erläßt aufgrund §§ 1 bis 4 sowie § 8 ff. Baugesetzbuch -BauGB-, Art. 91 Bayerische Bauordnung -BayBO- und Art. 23 Gemeindeordnung für den Freistaat Bayern -GO- diesen Bebauungsplan als

Satzung

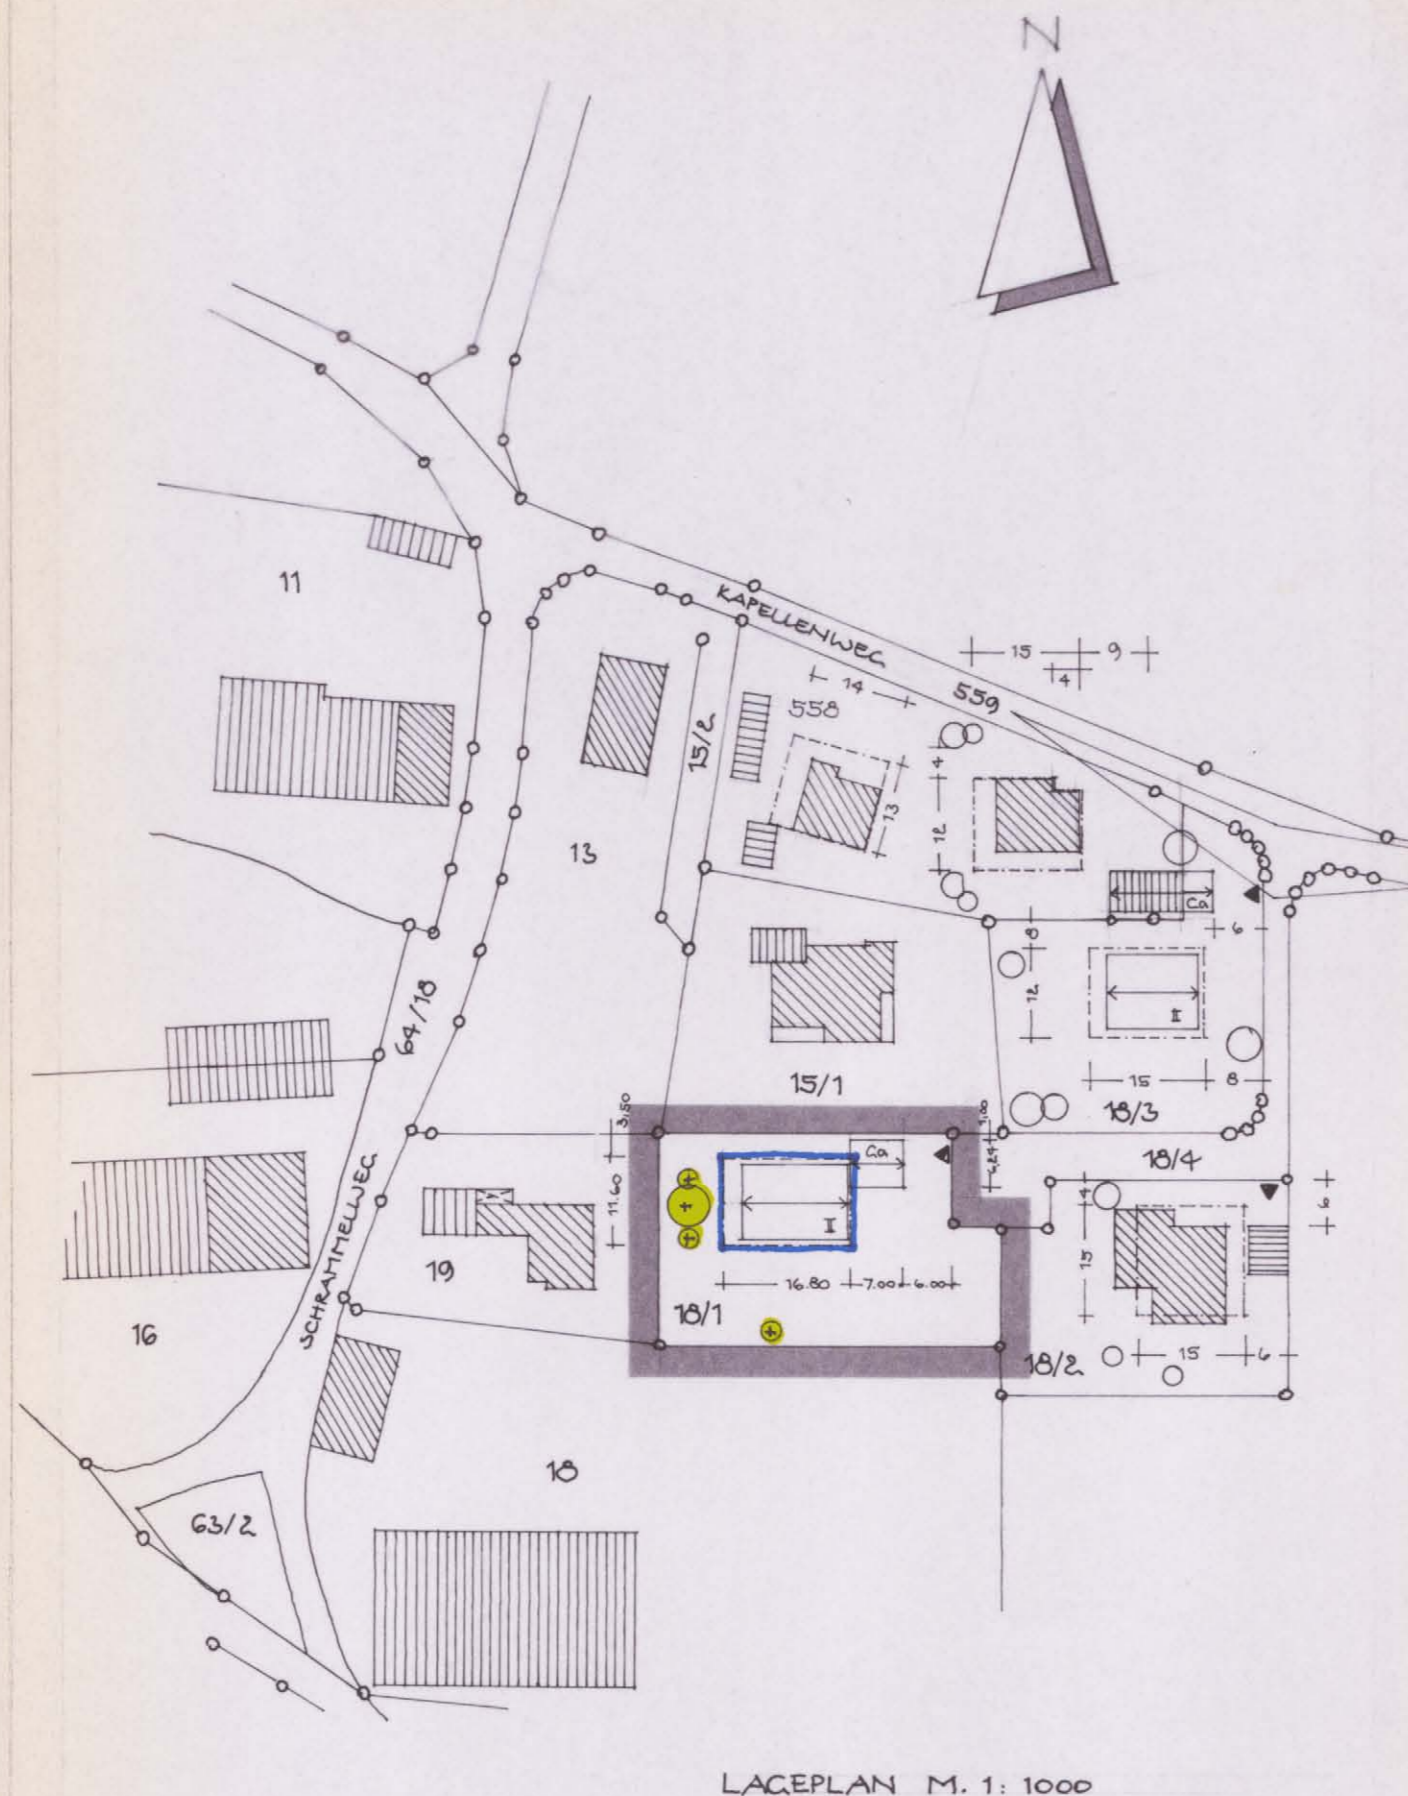

A) FESTSETZUNGEN DURCH PLANZEICHEN

— Grenze des räumlichen Geltungsbereiches der 2. Änderung des Bebauungsplanes Egling Nr. 8, Ortsteil Neufahrn

B) FESTSETZUNGEN DURCH TEXT

1. Punkt 5 der Festsetzungen durch Text wird wie folgt ergänzt :

Auf dem Grundstück Fl.Nr. 18/1 ist zwischen Garage und nördlicher Grundstücksgrenze eine Reduzierung der Abstandsfläche auf bis zu 1,00 m zulässig.

2. Die übrigen im Bebauungsplan Egling Nr.8 Ortsteil Neufahrn enthaltenen Festsetzungen durch Planzeichen und Text gelten unverändert weiter.

C) HINWEISE

Die im Bebauungsplan Egling Nr. 8 Ortsteil Neufahrn enthaltenen Hinweise gelten unverändert weiter.

VERFAHRENSVERMERKE

1. Der Beschluß zur Aufstellung des Bebauungsplanes wurde vom Gemeinderat der Gemeinde Egling am 22.01.1991 gefaßt und am 05.02.1991 ortsüblich bekanntgemacht (§ 2 Abs. 1 BauGB).



Egling, den 03.09.1991

(1. Bürgermeister)



Egling, den 03.09.1991

(1. Bürgermeister)




Egling, den 03.09.1991

(1. Bürgermeister)



Egling, den 03.09.1991

(1. Bürgermeister)

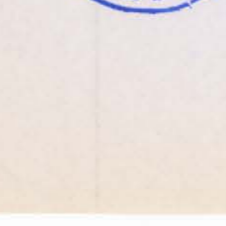

Nr. 8 OT Neufahrn  
 2. Änderung

5. Der Satzungsbeschluß zum Bebauungsplan in der Fassung vom 17.05.1991 wurde vom Gemeinderat der Gemeinde Egling am 02.07.1991 gefaßt (§ 10 BauGB).



Egling, den 03.09.1991

(1. Bürgermeister)



Egling, den 03.09.1991

(1. Bürgermeister)



Egling, den 06.09.1991

(1. Bürgermeister)

Aufstellung 2. Änderung  
 Aufhebung in Kraft  
 seit 06.09.1991  
 (s. Bescheid vom 13.07.1991,  
 Az.: 21-610-31/2-KolSch.)

EXEMPLAR DER  
 REGIERUNG VON OBERBAYERN  
 Sg 601 - Planzentrale -

Landratsamt  
 Bad Tölz-Wolfratshausen  
 i.A.  
 Konrad, RR

